Г000001927-АТХ-05

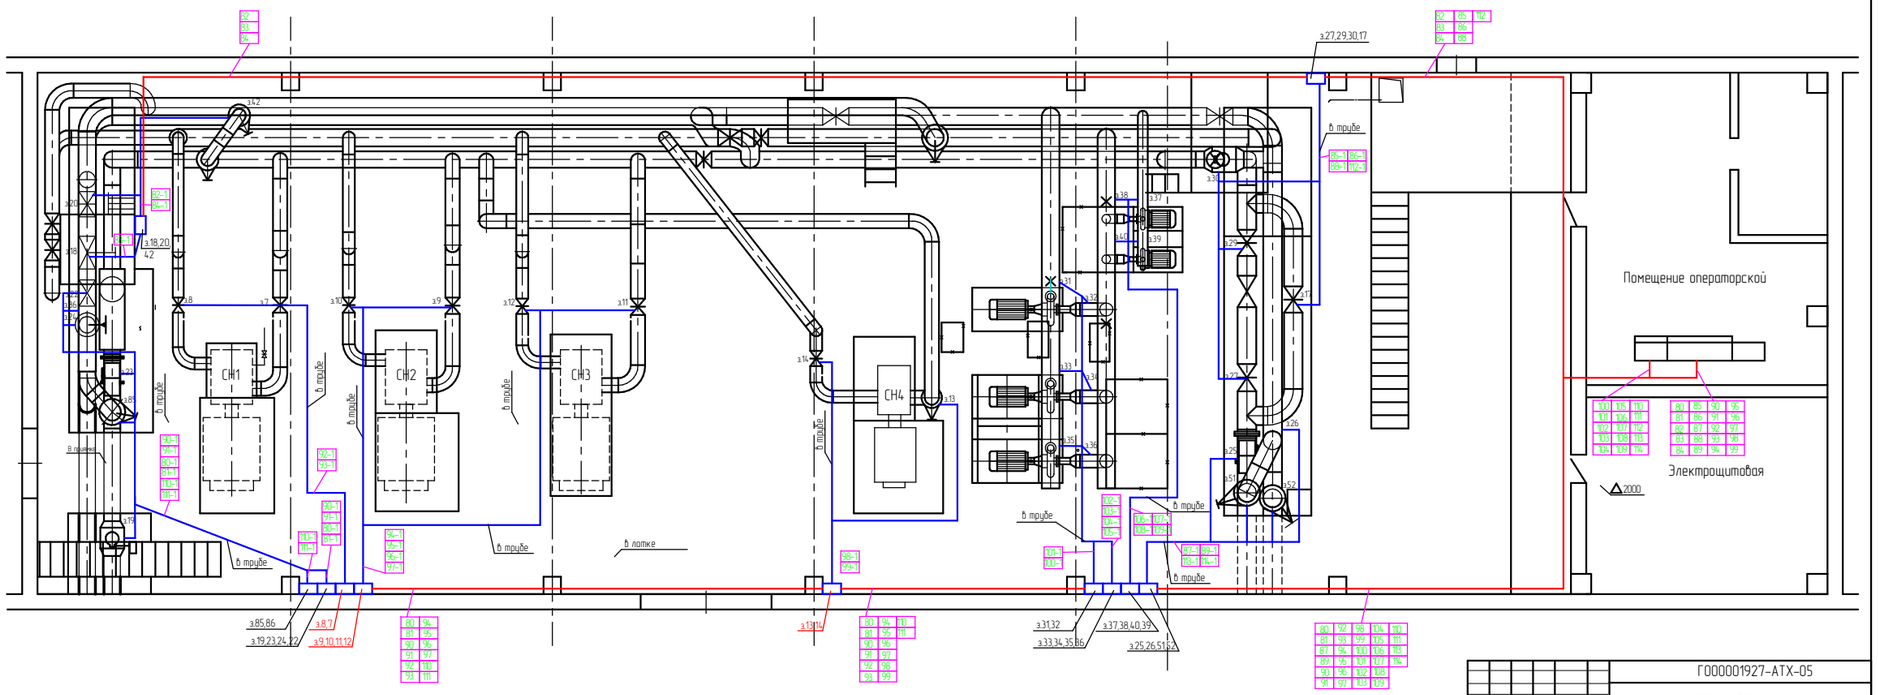

Монтаж кабеля от местного щита управлени до задвижки выполнить в защитной трубе кабелем КВВГ 10*1,5 . Защитную трубу прокладываем в углублениях в полу, затем бетонируют. Монтаж кабелей от местного щита управления до пульта управления эл-ро задвижками выполнить по стенам в металических лотках.

Изм.	Кол.уч.	Лист	N док.	Подпись	Дата	Г000001927-АТХ-05	
						ООО "КрасКон". ПНС Металлургов, 1а	
Утверди		Бокорев				Проект системы АСДКУ на ПНС Металлургов, 1а	Стадия: Р; Лист: 1; Листов: 1
						План прокладки кабеля к задвижкам	ООО "КрасКонКа"

Г000001927-АТХ-03

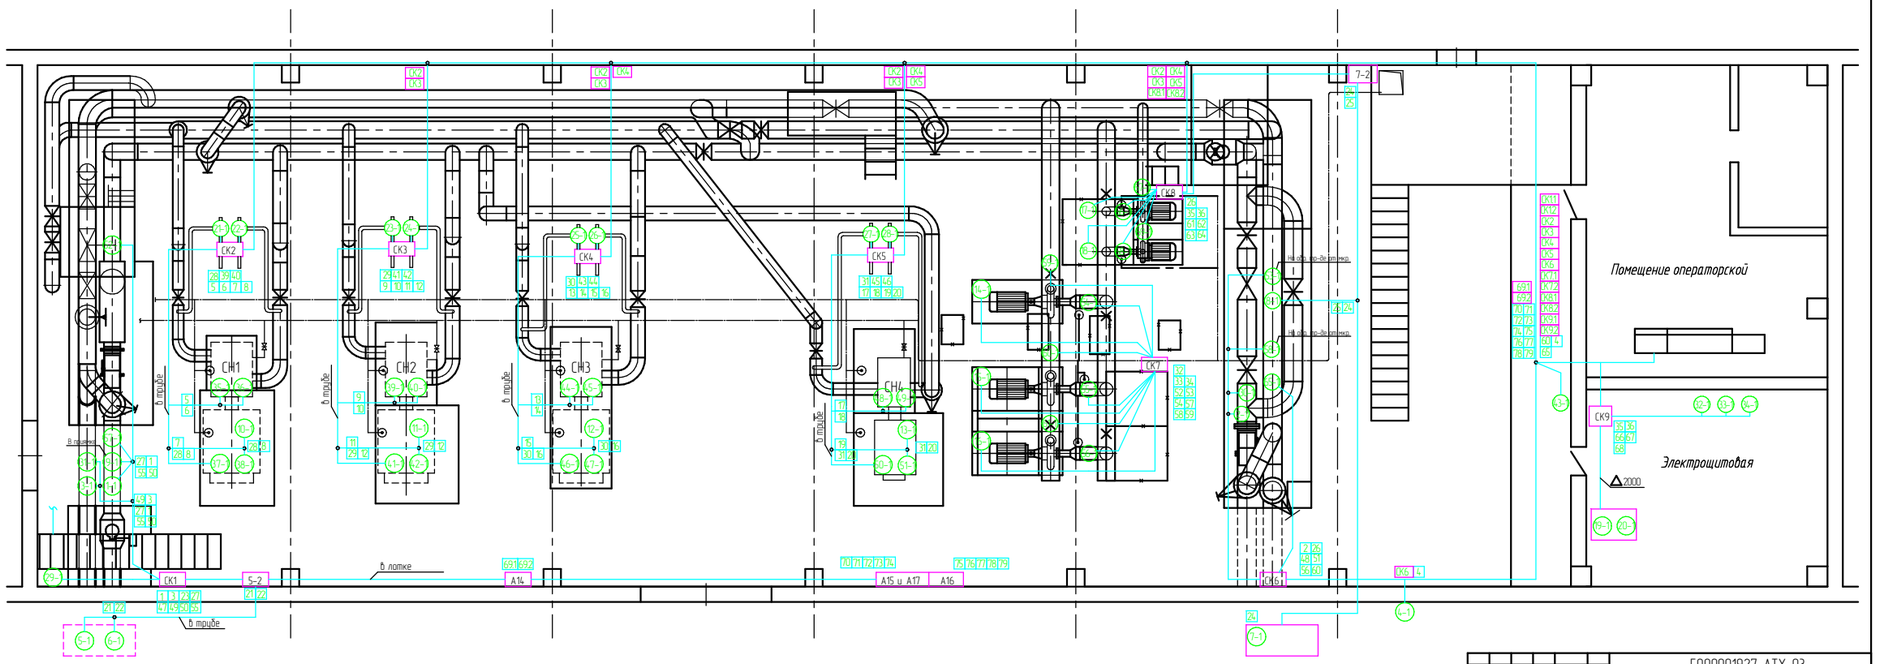

Изм.	Кол.уч.	Лист	N док.	Подпись	Дата	Г000001927-АТХ-03	
						ООО "КрасКон". ПНС Металлургов, 1а	
Утверди		Бокорев				Проект системы АСДКУ на ПНС Металлургов, 1а	Стадия: Р; Лист: 1; Листов: 1
						План расположения установленных приборов	ООО "КрасКонКа"